


Planta piso 0

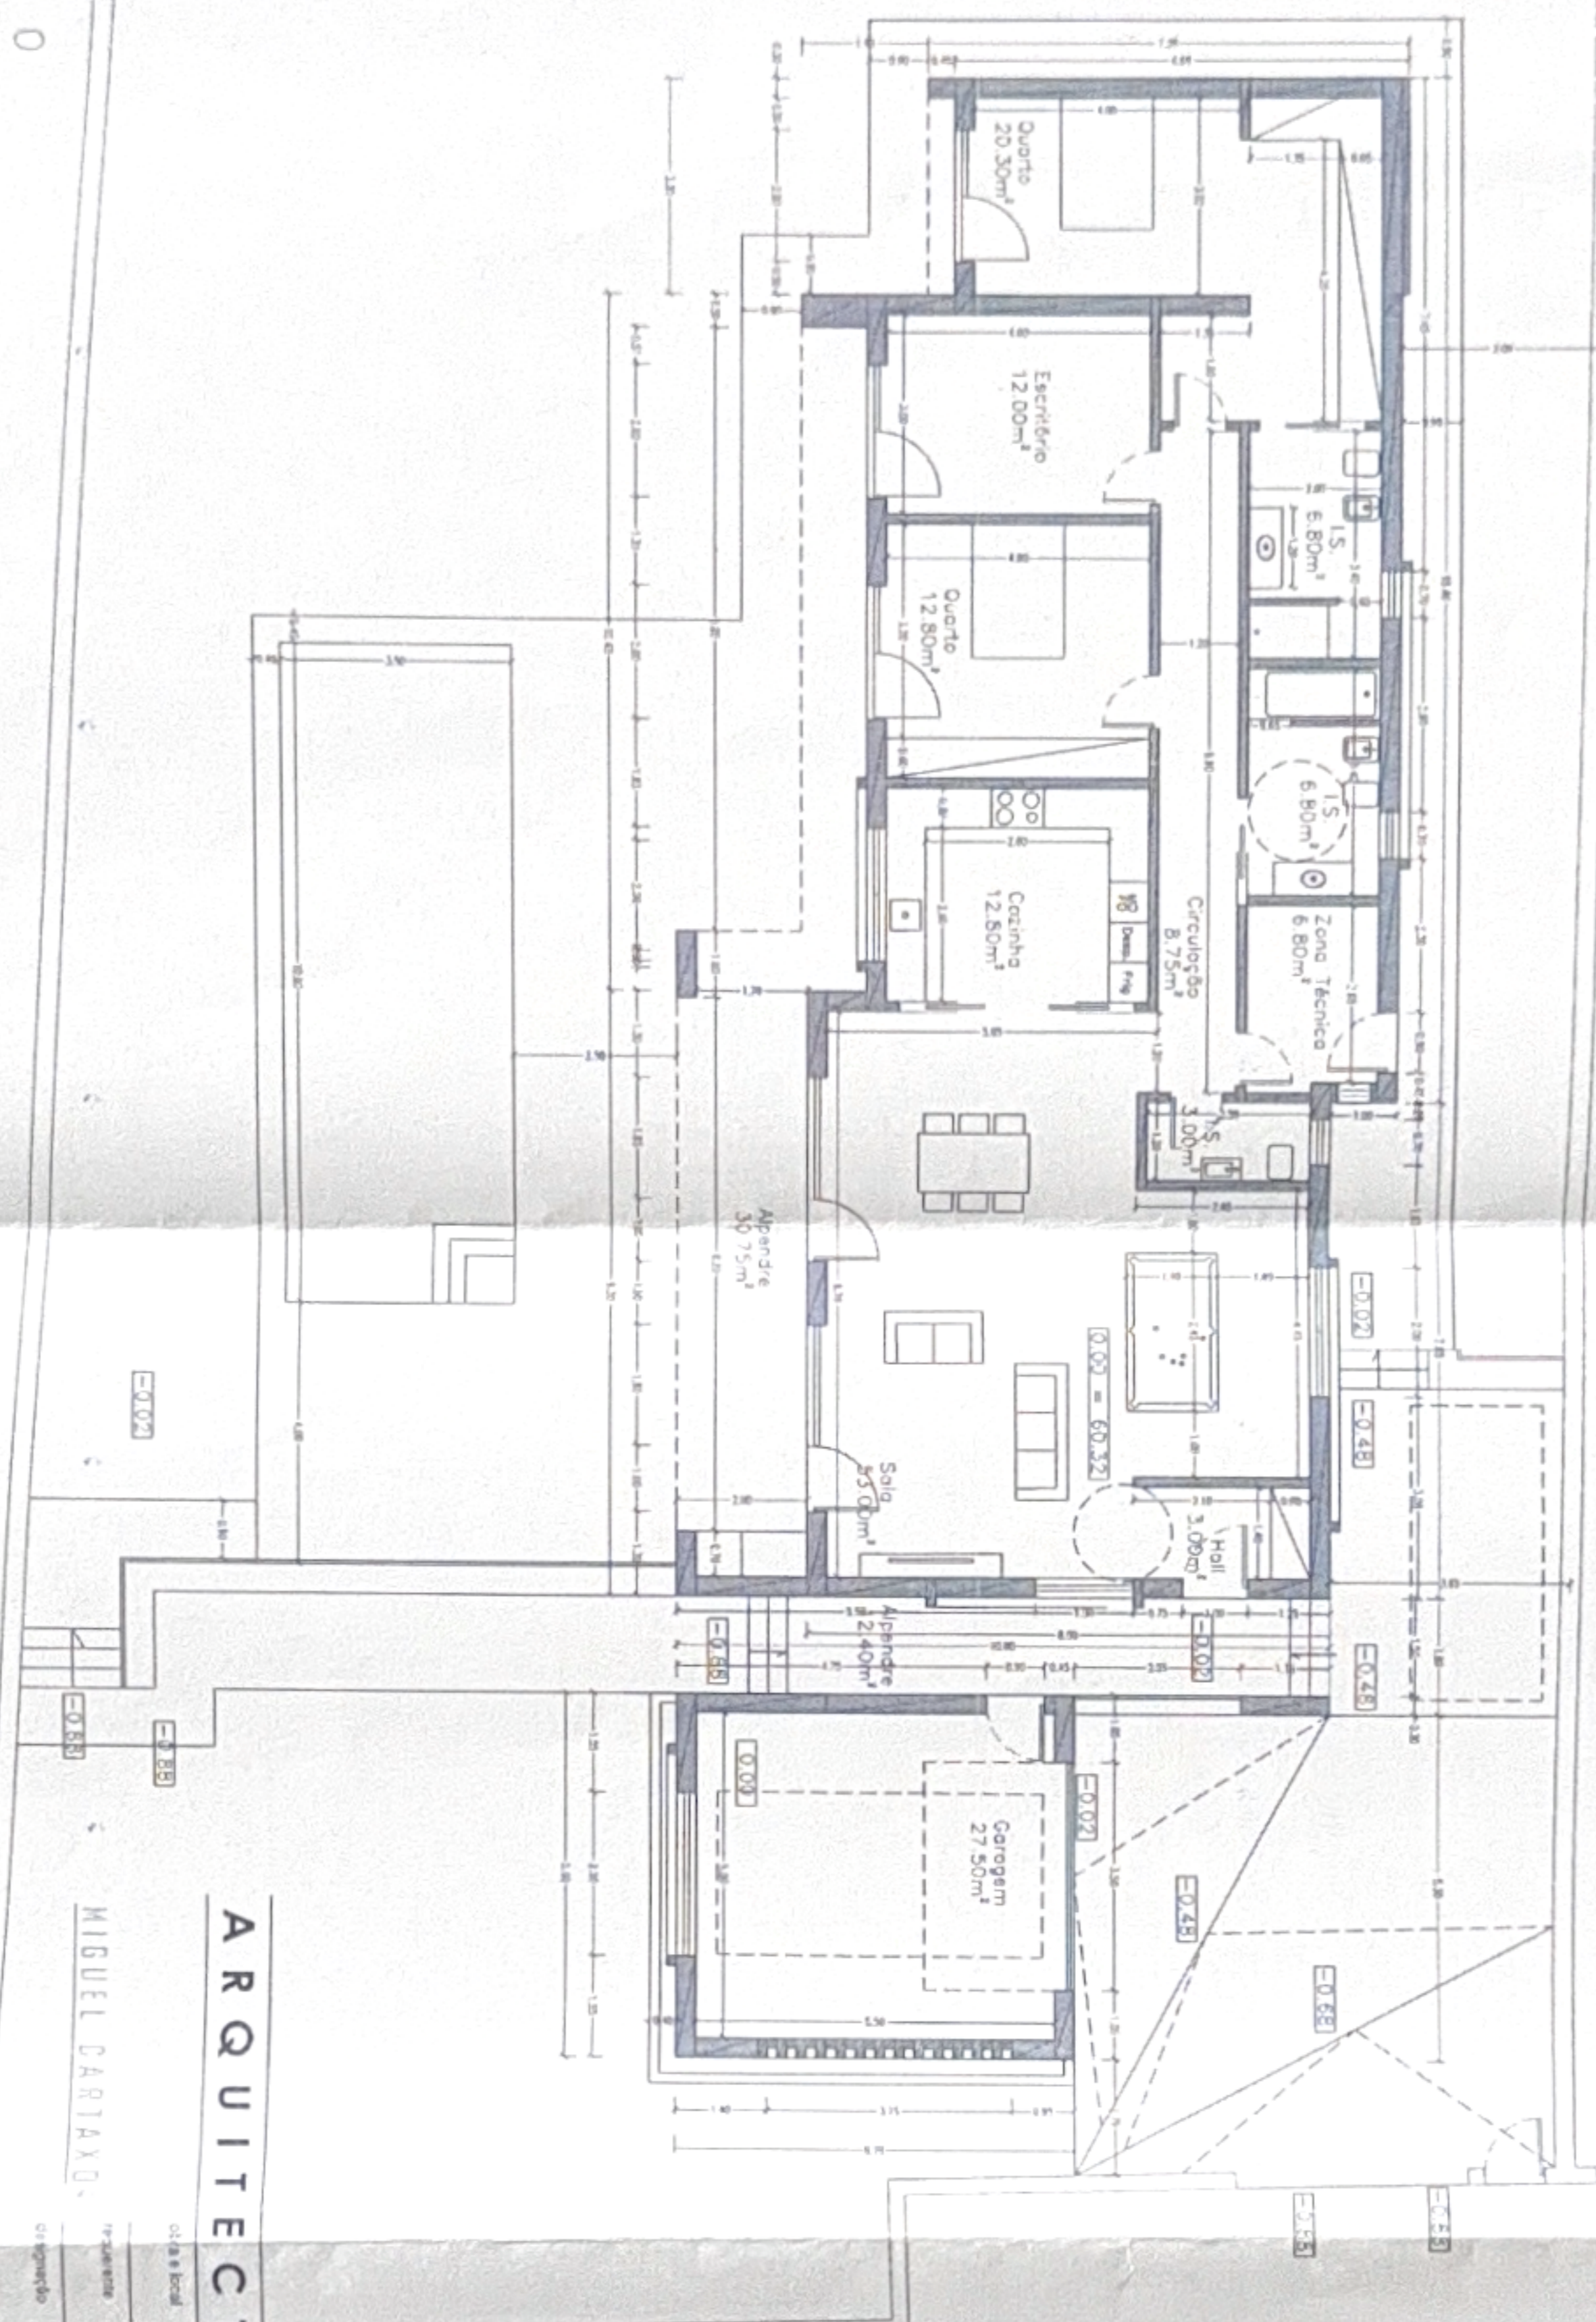

FRAÇÃO B


ARQUITECTURA

MIGUEL CARVALHO

class local Alterações no Decorar da Obra
Rua do Alho Negro - Nazaré - Caldas da Rainha
responsável HÓMEOSTE - Investimentos Imobiliários, lda
data Jan 2024
objecto Planta Piso 0 - moradia B
Folha nº 01
escala 1:100
PROJETO Nº 11007
ESTUDO E PROJEÇÃO DO ARQUITECTO EXPEDIENTE PROPOSTA A SER SUBMETIDA À COMISSÃO DE ENQUADRAMENTO DO TERRENO

Maria do Carmo
Responsável pelo Projeto
Homeno João Paulo
Tel. 262 844 888 Cont. 132 747 005
2500-212 Caldas da Rainha
VLM
FFJ
ANEXO 1

Maria da Piedade Cargaleiro Dias
 Advogada
 Responsabilidade Limitada
 Henrique João Paulo Il. 12 - 2.º d.º
 Tel. 262 844 898 Cont. 132 747 095
 2500-212 Caldas da Rainha
 W & L
 EFD

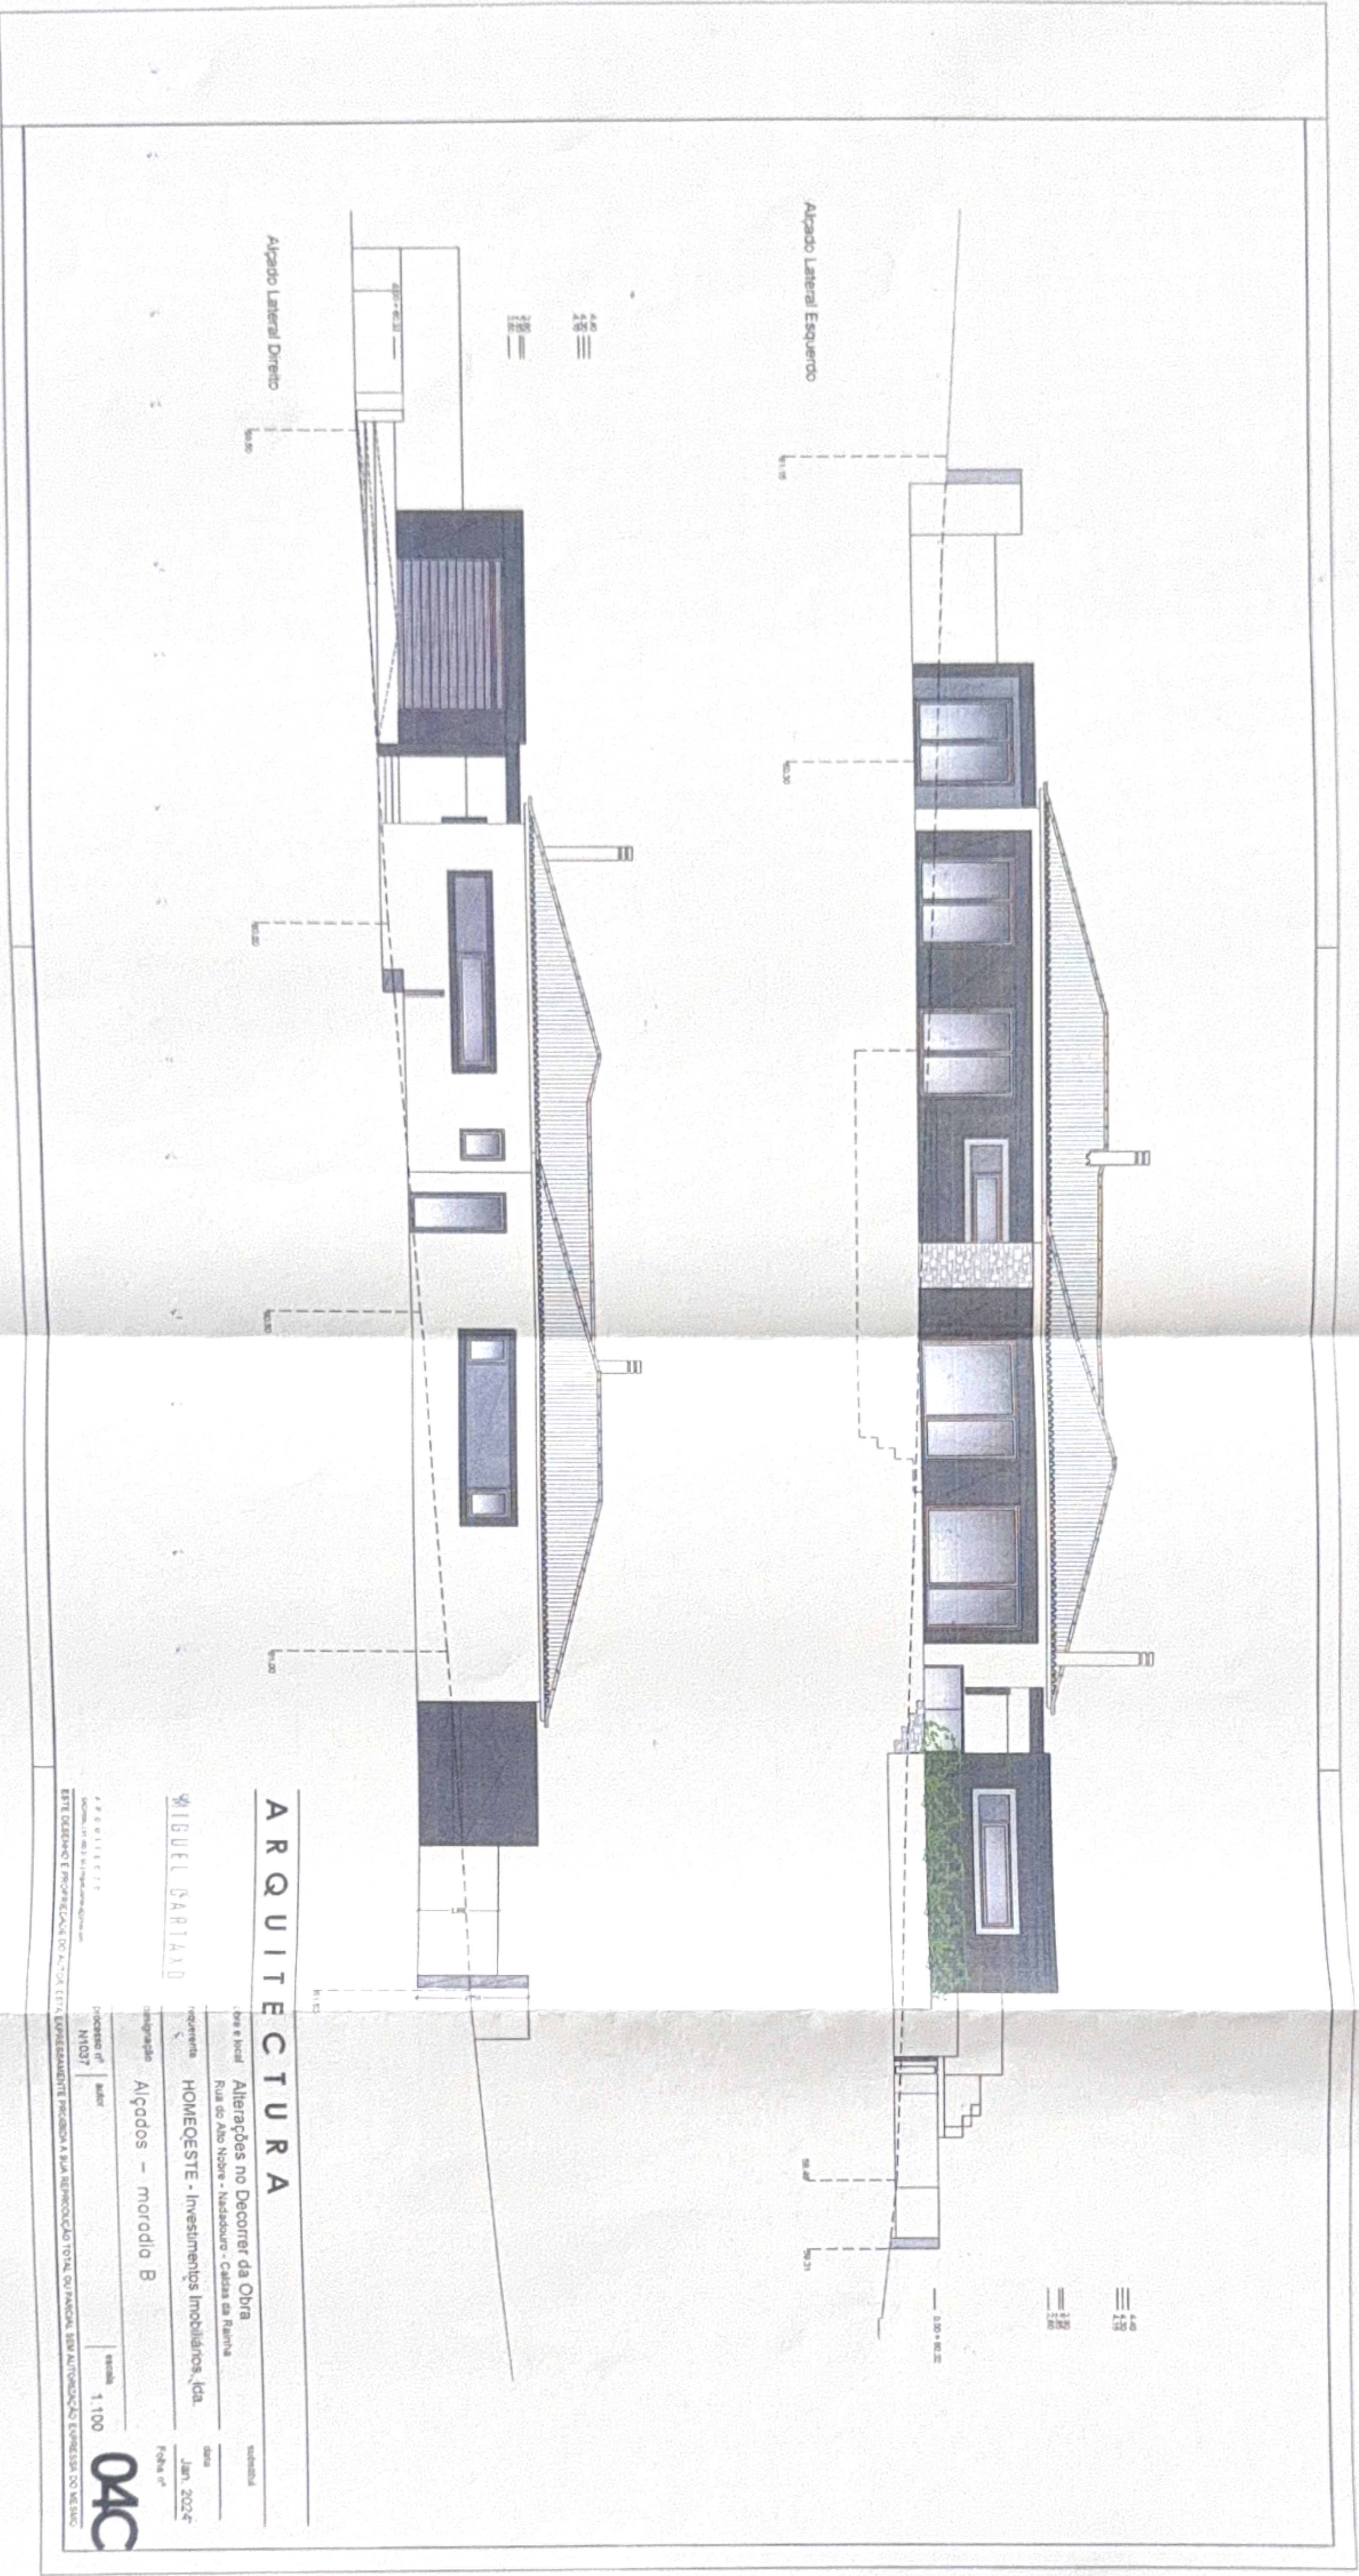

ARQUITECTURA


MILIBEL GARTAXO

Alterações no Decorrer da Obra
 Rua do Alto Nobre - Nadasouro - Caldas da Rainha
 HOMEQUESTE - Investimentos Imobiliários, lda.
 Alçados - moradia B
 escala 1:100
 Data: Jan. 2024
 Folha nº



ESTE DOCUMENTO É PROPRIEDADE DO ARQUITETO. É PROIBIDA A SUA REPRODUÇÃO TOTAL OU PARCIAL SEM AUTORIZAÇÃO EXPRESSA DO AUTOR.

Maria da Piedade Cargaleiro Dias
 Advogada
 Responsabilidade Limitada
 Helióclio João Paulo II, 12 - 2.º do
 Tel. 262 844 898 Cont. 132 747 095
 2500-212 Caldas da Rainha
 Val H
 EFD

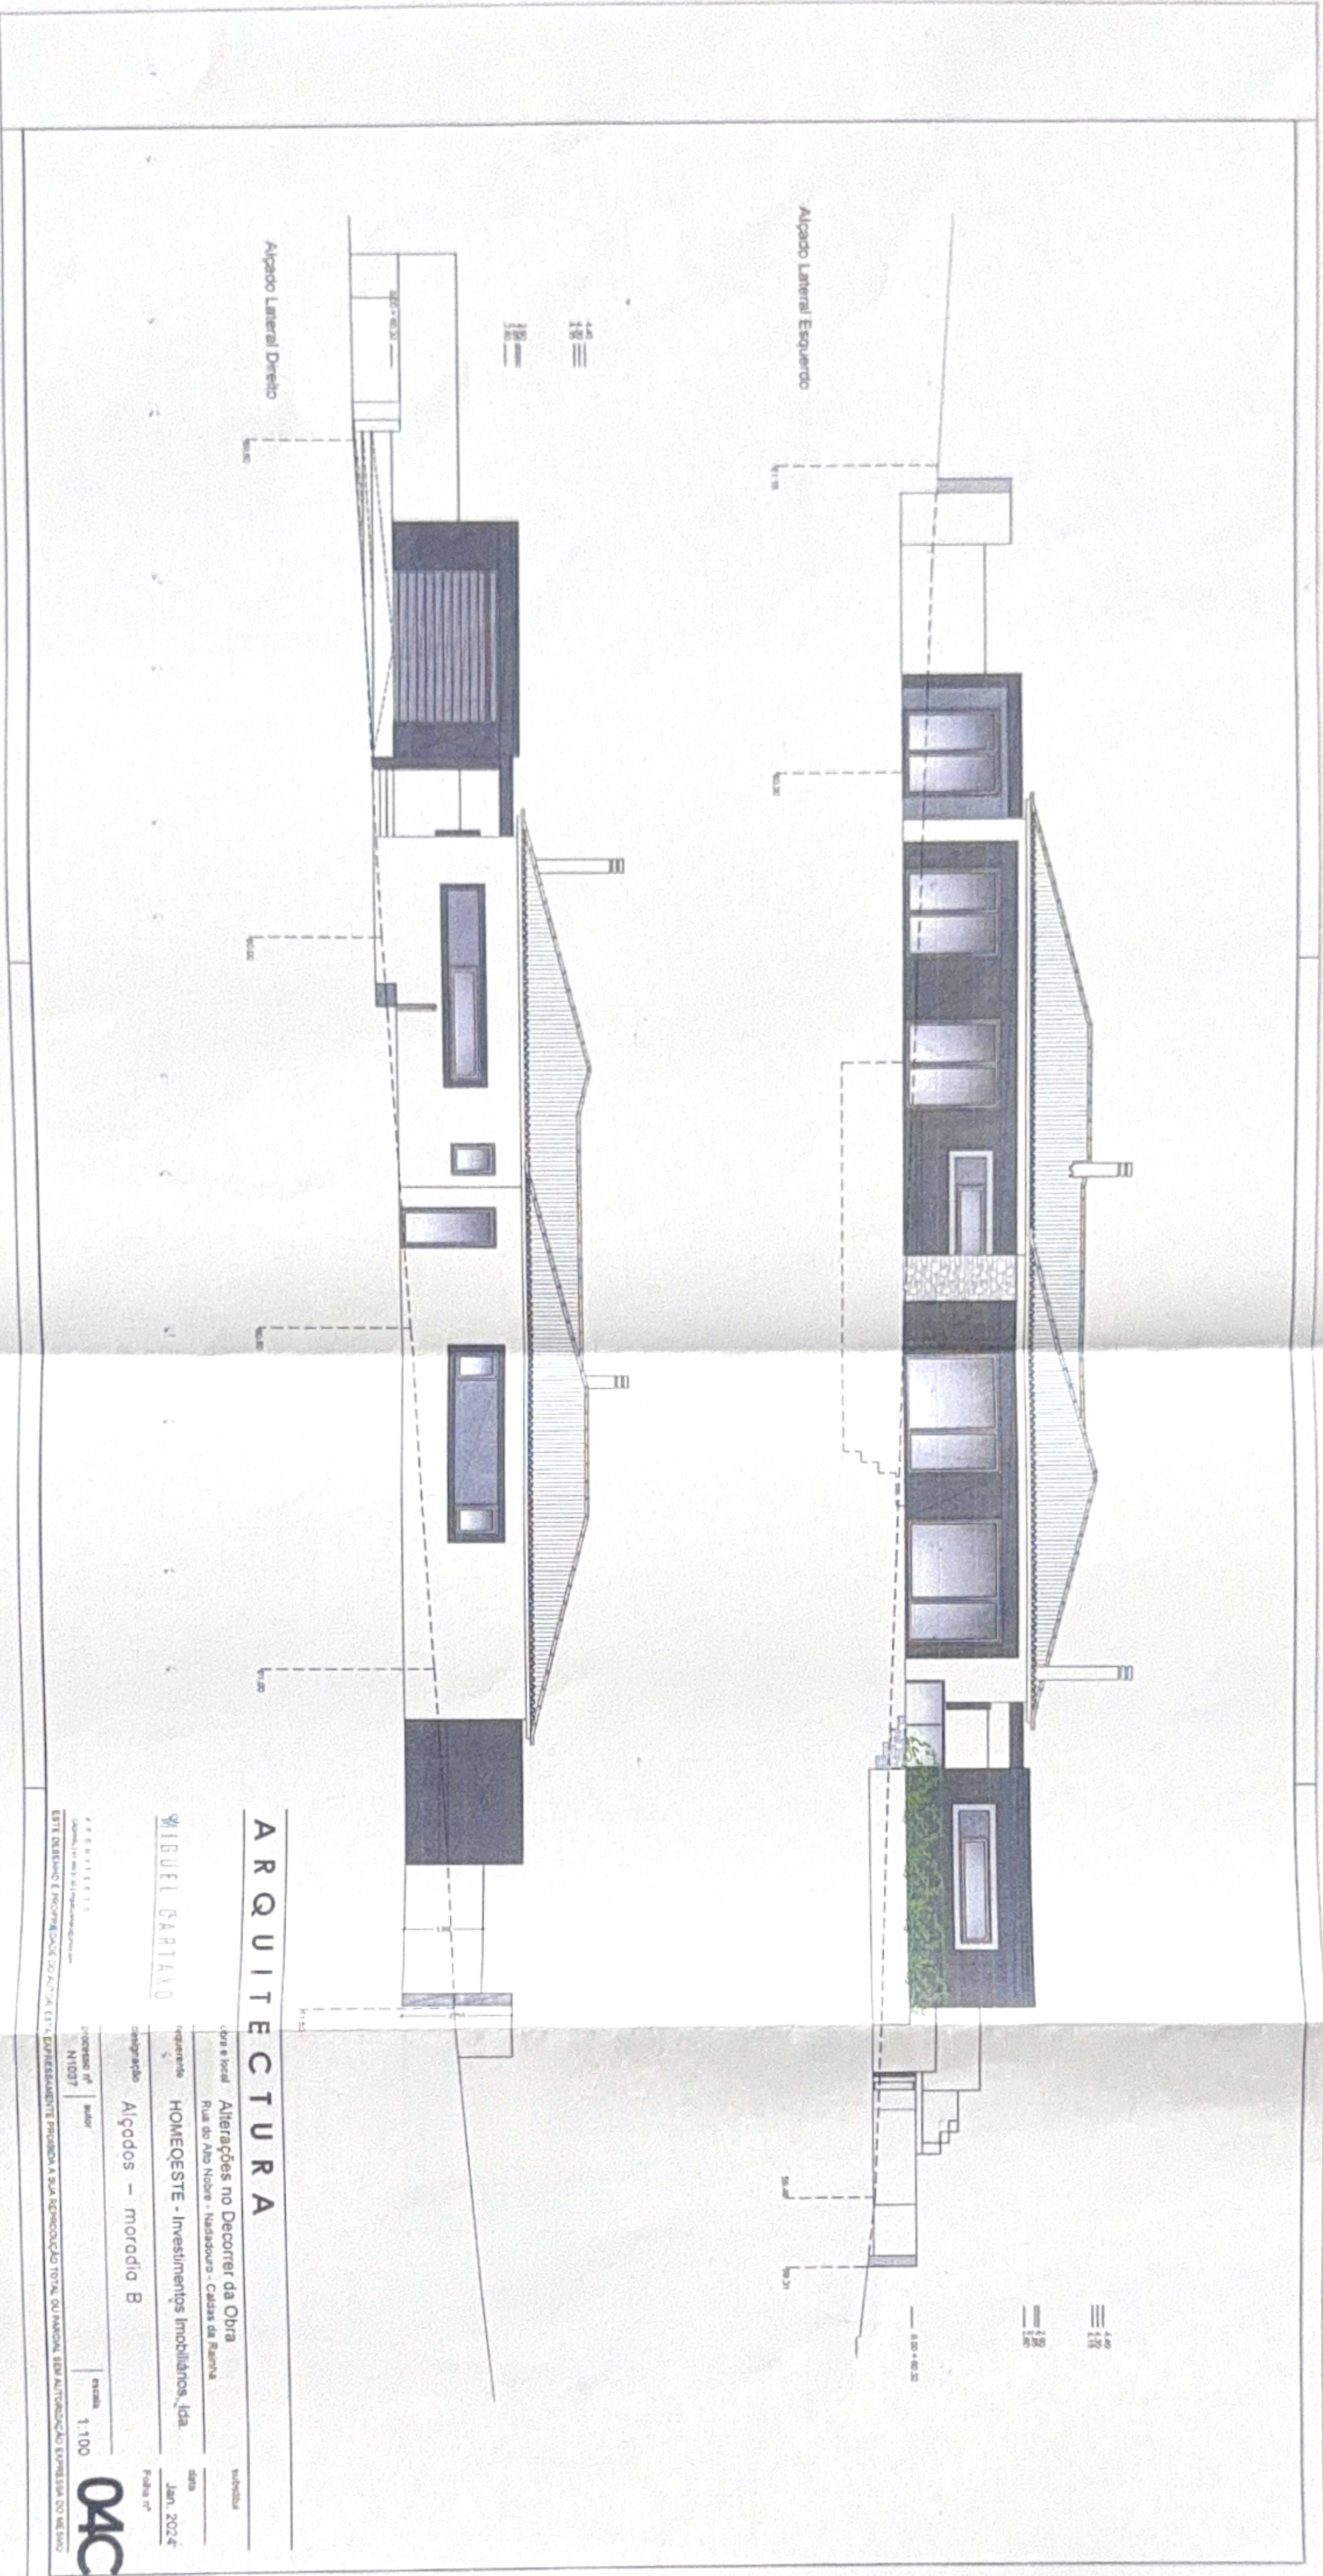



ARQUITECTURA

MIGUEL GARRAJO

obra e local Alterações no Decorar da Obra
 Rua do Alto Novo - Nelasoura - Caldas da Rainha
 representante HOMEOSTE - Investimentos Imobiliários, Lda
 data Jan. 2024
 projecto Alçados - moradia B
 escala 1:100
 OMC

ESTE DESENHO É PROPRIEDADE DO ARQUITECTO E NÃO DEVE SER REPRODUZIDO TOTAL OU PARCIALMENTE SEM AUTORIZAÇÃO EXPRESSA DO ARQUITECTO

Mania OS Paredade - Cargaleiro, S.L.
 Responsabilidade Limitada
 Avenida João Paulo I, 12 - 2.º do
 Tel. 282 944 898 Cont. 132 747 095
 2500-212 Caldas da Rainha
 NLM
 (FF)

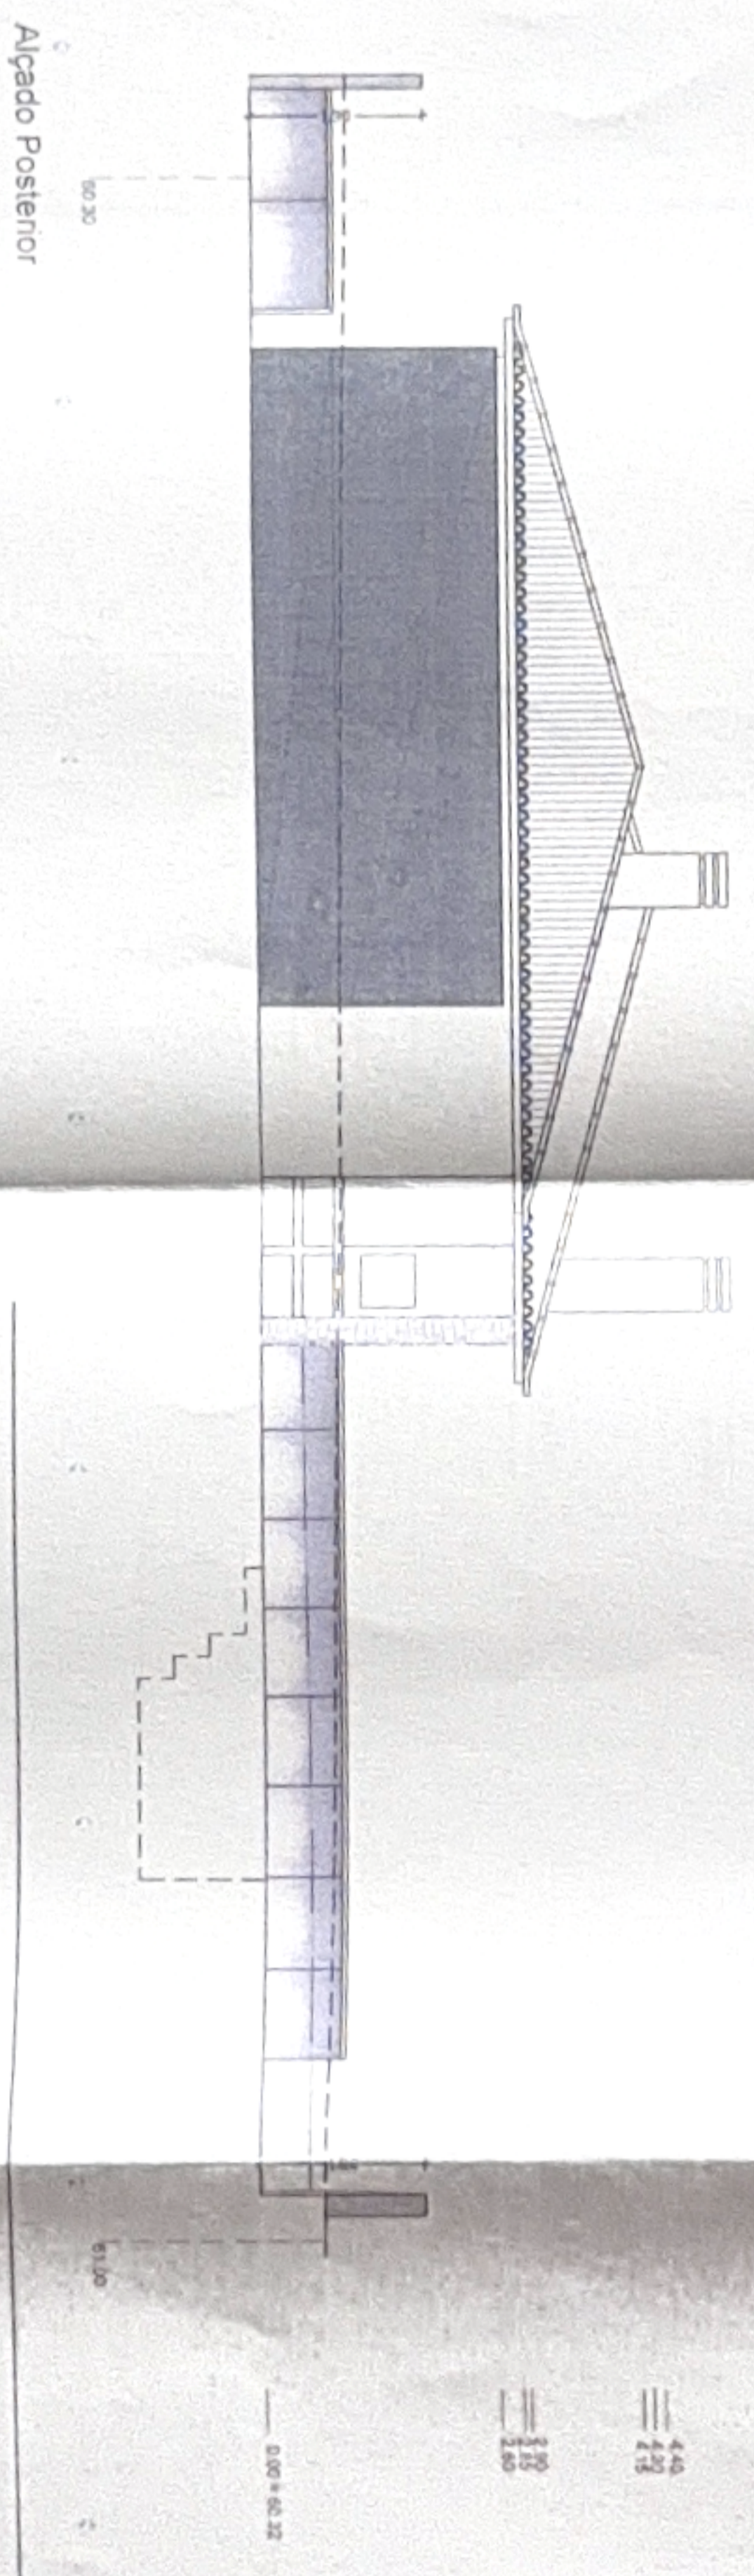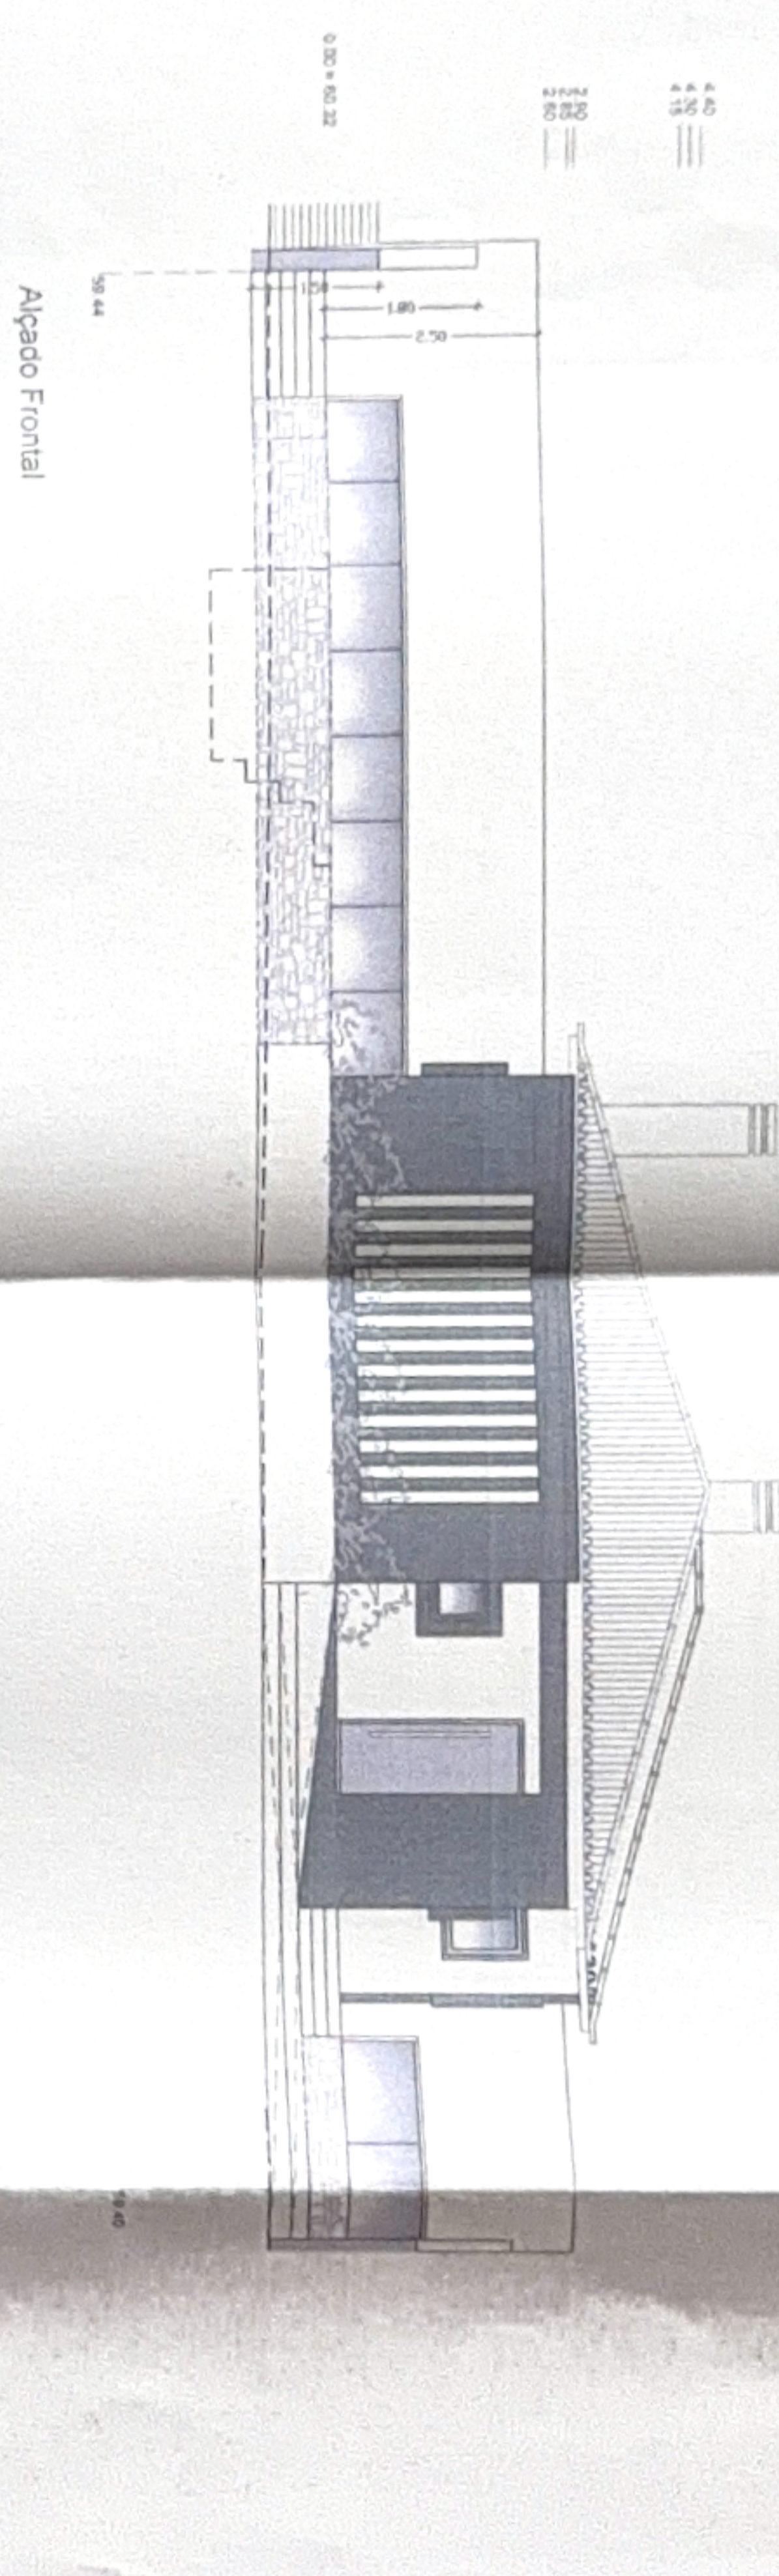

ARQUITECTURA

obra e local Alterações no Decorar da Obra
 Rua do Alho Nobre - Nadsucuro - Caldas da Rainha

requerente HOMECESTE - Investimentos Imobiliários, lda

designação Alçados - Alçado B

autor

secção 1.100

data Jan, 2024


Folha nº

03A

ARQUITECTURA
 C/Alameda, 181 2007-212 Caldas da Rainha
 ESTE DESENHO É PROPRIEDADE DO AUTOR. ESTA EXPRESSAMENTE PROIBIDA A SUA REPRODUÇÃO TOTAL OU PARCIAL SEM AUTORIZAÇÃO EXPRESSA DO MESMO

Maria da Piedade Paqueta Dias
 Responsabilidade Limitada
 Avenida
 Henrique João Paulo II, 12 - 2.º ato
 Tel. 262 844 888 Cont. 133 747 065
 2500-212 Caldas da Rainha

VLH
 FFS

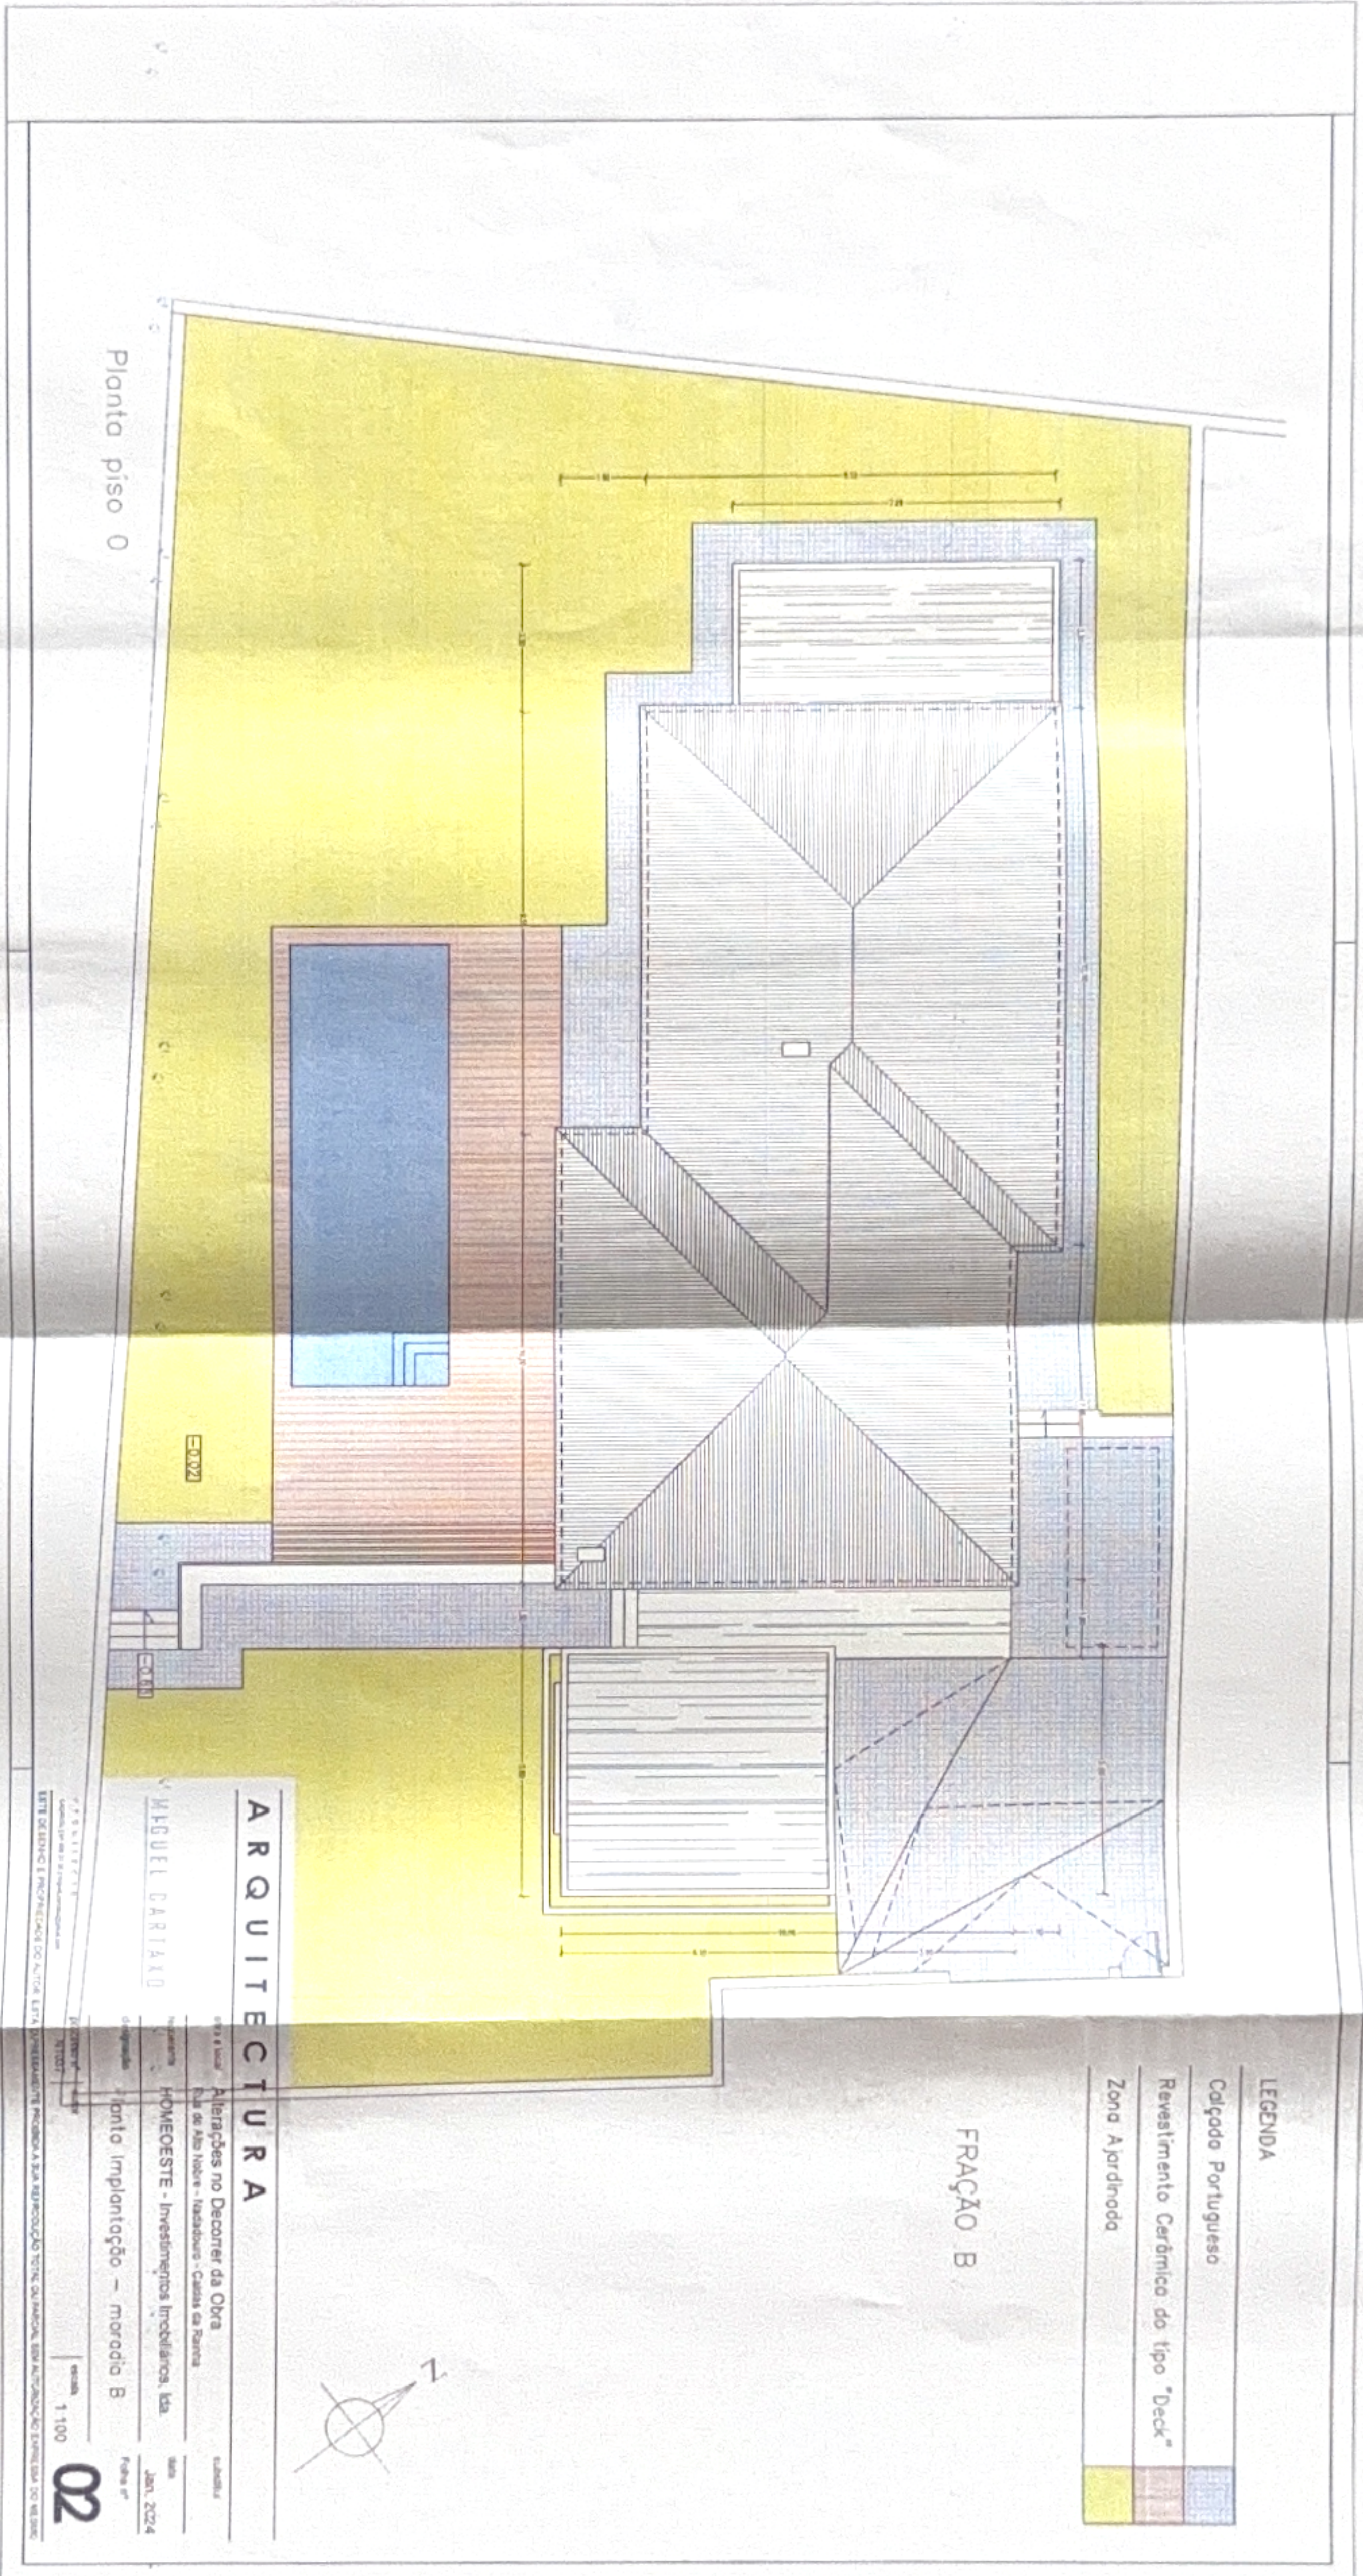

LEGENDA

Revestimento Cerâmico do tipo "Deck"	Blue
Colado Português	Brown
Zona Ajardinada	Yellow

FRAÇÃO B

ARQUITECTURA

MIGUEL CARIÃO
 Alterações no Decorar da Obra
 Rua de Alto Velho - Tapalobos - Casas da Rainha
 HOMEESTE - Investimentos Imobiliários, Lda
 Jan. 2024
 escala 1:100

02

Planta piso 0